


郑州至洛阳高速公路项目位置图

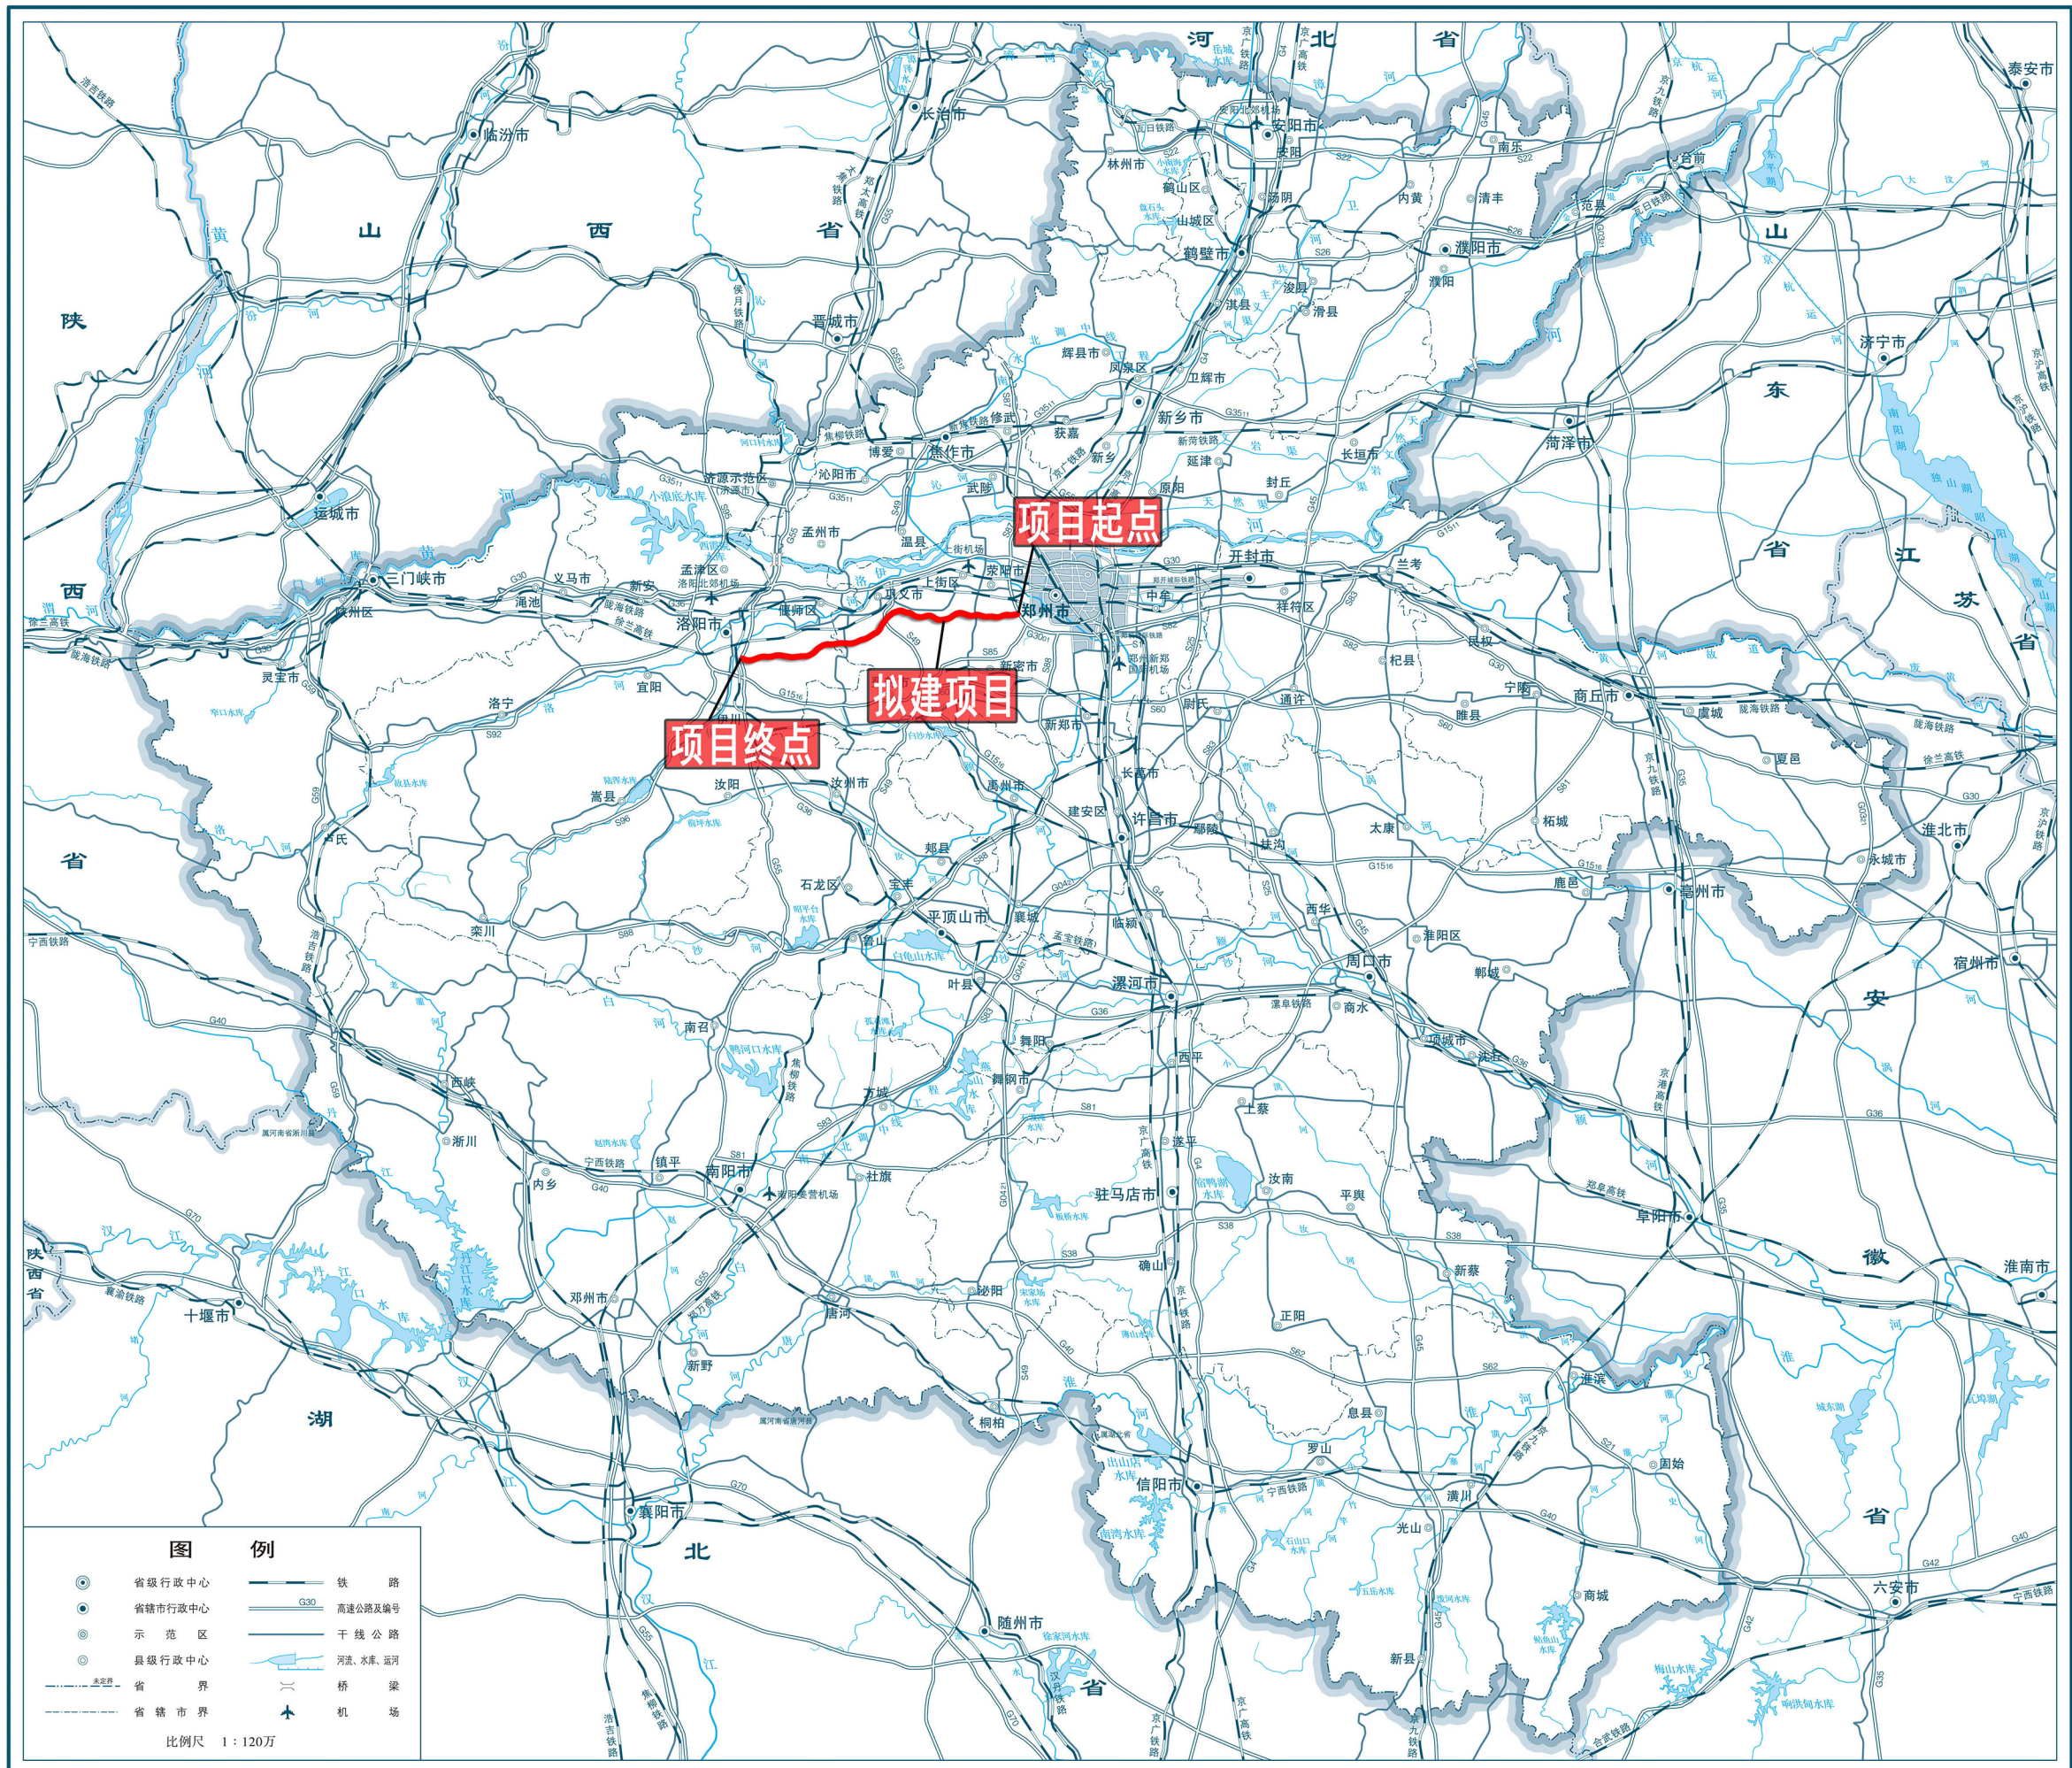

审图号：豫S[2021年]039号